DWG. NO. SD-5559-NP-210

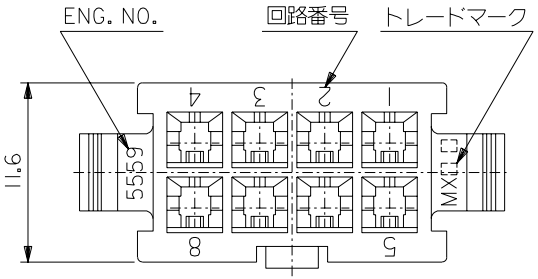

注記

1. 適用ターミナル：5558シリーズ
2. 嵌合相手：5557-NR-210
3. 2極に限り4mm 寸法はD寸法にても可とする。
4. パネルスロットの打抜き方向はハウジングの挿入方向と同一のこと。

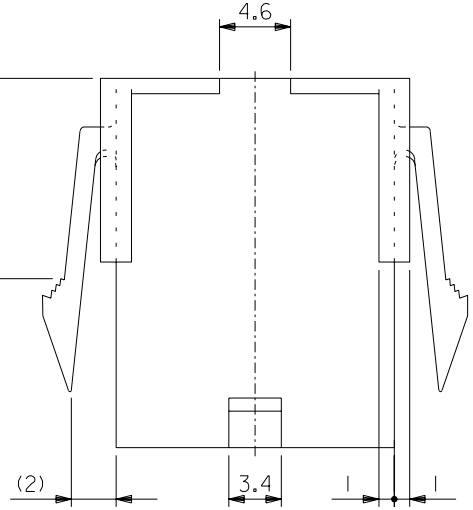

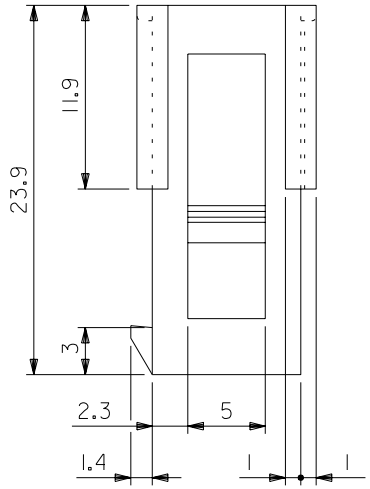

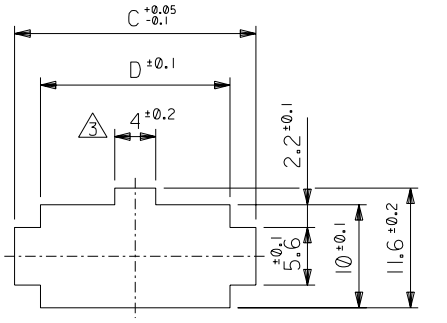

パネルスロット寸法 （パネル厚 0.8 - 2.0）

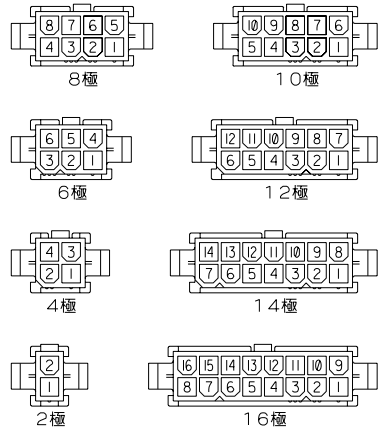

極数別レイアウト図 （SCALE：1-1）

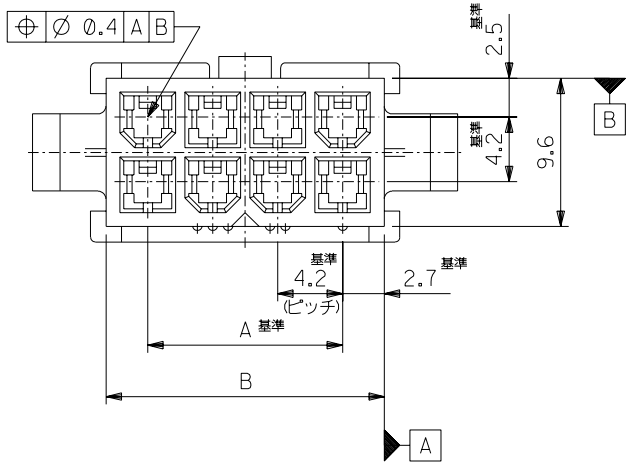

D	C	B	A	EDP NO.	ENG. NO.	極 数
35.3	40.2	34.8	29.4	39-01-2166	5559-16P-210	16
31.1	36	30.6	25.2	-2146	-14P-210	14
26.8	31.8	26.4	21	-2126	-12P-210	12
22.6	27.6	22.2	16.8	-2106	-10P-210	10
18.4	23.4	18	12.6	-2086	-08P-210	8
14.2	19.2	13.8	8.4	-2066	-06P-210	6
10	15	9.6	4.2	-2046	-04P-210	4
5.8	10.8	5.4	—	39-01-2026	5559-02P-210	2

一般公差 GENERAL TOLERANCES		記号 LTR	変更内容 REVISION RECORD	DR. CHK.	日付 DATE
角度 ANGLE	±3°				
30 以上 OVER	±0.4 ~~±0.5~~				
10 以上 30 未満 OVER UNDER	±0.3 ~~±0.25~~	D	変更 (J20850)	H.H M.F	'92/9/19
10 未満 UNDER	±0.2	C	再作図 (J80832)	H.H Y.Y	'88/10/17

材料 MATERIAL	ナイロン66，UL94V-0 色：オフホワイト
仕上げ FINISH	—
適用電線範囲 WIRE RANGE	—
被覆外径 INS. RANGE	—
DRAWN BY '88/10/14	H.HIRAMOTO
CHK'D BY '92/9/19	H.HIRAMOTO
APP'D BY '92/9/21	M.MATSUSHIMA
尺度 SCALE	3 - 1

MOLEX-JAPAN CO.,LTD. 日本モレックス株式会社

REVISE ONLY ON CAD SYSTEM

TITLE 名称

NEW MINI.FIT CONNECTOR CRIMP PIN HOUSING

DWG. NO.	REV
SD-5559-NP-210	D

:MM DIMENSIONS IN METRIC DO NOT SCALE DRAWING

5559.S06

THIS DRAWING CONTAINS INFORMATION THAT IS PROPRIETARY TO MOLEX(JAPAN) AND SHOULD NOT BE USED WITHOUT WRITTEN PERMISSION
本図面は日本モレックス（株）の所有する情報を含むもので当社の許可なく複製を禁止する。

EN-0IC(032)MXJ-32

ENG. NO SD-5559-NP-210

EDP NO. 39-01-2**6

:MM DIMENSIONS IN METRIC DO NOT SCALE DRAWING

NOTES

1. TERMINAL : 5558 SERIES
2. MATES WITH : 5557-NR-210
3. THIS DIMENSION IS ALLOWABLE UP TO "D" DIMENSION IN CASE OF 2 CIRCUITS.
4. PANEL HOLE TO BE PUNCHED OUT IN THE SAME DIRECTION AS INSERTION INTO THE PANEL.

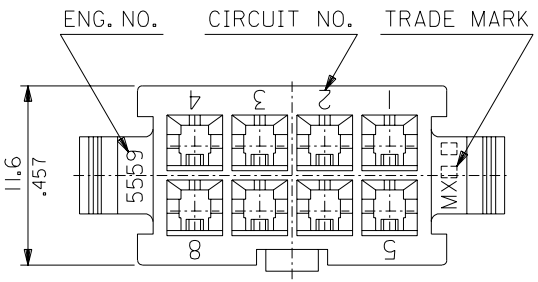

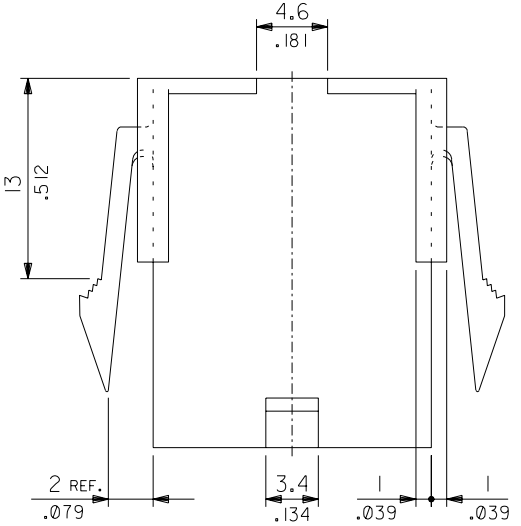

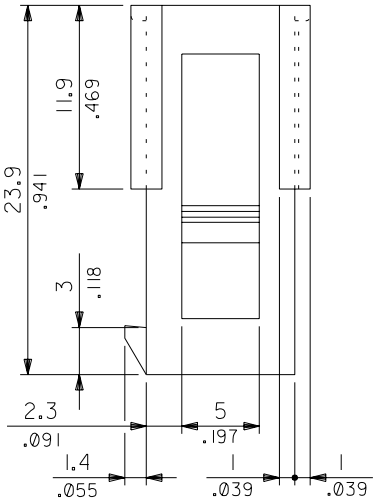

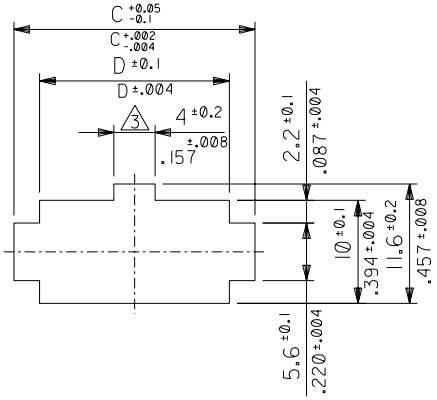

RECOMMENDED PANEL HOLE DIMENSION

(THICKNESS : 0.8-2.0/.032-.079)

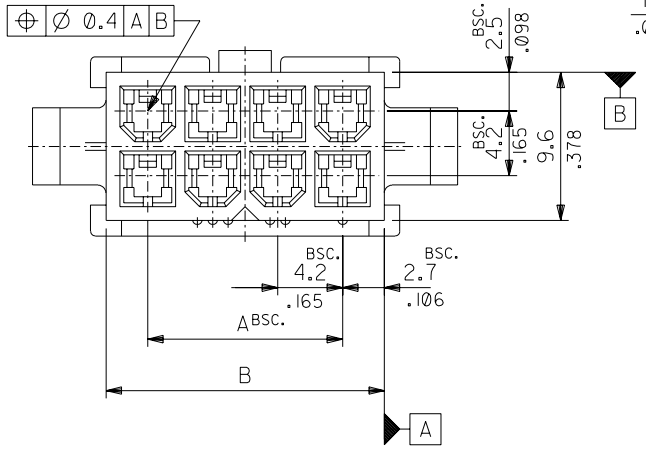

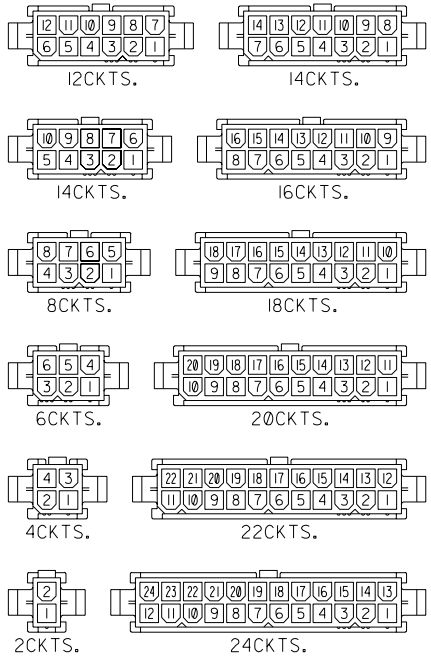

CIRCUIT SIZE LAYOUT (SCALE : 1 - 1)

D	C	B	A	EDP NO.	ENG. NO.	CIRCUIT
52.1/2.051	57.0/2.244	51.6/2.031	46.2/1.819	39-01-2246	5559-24P-210	24
47.9/1.886	52.8/2.079	47.4/1.866	42.0/1.654	-2226	-22P-210	22
43.7/1.720	48.6/1.913	43.2/1.701	37.8/1.488	-2206	-20P-210	20
39.5/1.555	44.4/1.748	39.0/1.535	33.6/1.323	-2186	-18P-210	18
35.3/1.390	40.2/1.583	34.8/1.370	29.4/1.158	-2166	-16P-210	16
31.1/1.224	36.0/1.417	30.6/1.205	25.2/.992	-2146	-14P-210	14
26.8/1.055	31.8/1.252	26.4/1.039	21.0/.827	-2126	-12P-210	12
22.6/.890	27.6/1.087	22.2/.874	16.8/.661	-2106	-10P-210	10
18.4/.724	23.4/.921	18.0/.709	12.6/.496	-2086	-08P-210	8
14.2/.559	19.2/.756	13.8/.543	8.4/.331	-2066	-06P-210	6
10.0/.394	15.0/.591	9.6/.378	4.2/.165	-2046	-04P-210	4
5.8/.228	10.8/.425	5.4/.213	——	39-01-2026	5559-02P-210	2

角度 ANGLE	±3°
30 以上 OVER	±0.4 ~~±0.3~~
10 以上 OVER 30 未満 UNDER	±0.3 ~~±0.25~~
10 未満 UNDER	±0.2
一般公差 GENERAL TOLERANCES	

記号 LTR	変更内容 REVISION RECORD	DR. CHK.	日付 DATE
C	REVISED & REDRAWN (J80832)	H.H H.H	'88/10/17

REVISE ONLY ON CAD SYSTEM

材料 MATERIAL	NYLON 66, UL94V-0
仕上げ FINISH	——
適用電線範囲 WIRE RANGE	——
被覆外径 INS. RANGE	——
DRAWN BY '88/10/14 H.HIRAMOTO	CHK'D BY '88/10/21 M.FUKUSHIMA
APP'D BY '88/10/24 M.ENOMOTO	尺度 SCALE 3 - 1

MOLEX-JAPAN CO.,LTD. 日本モレックス株式会社

EDP. NO. 39-01-2**6

ENG. NO. SD-5559-NP-210 REV C

TITLE 名称 NEW MINI-FIT CONNECTOR CRIMP PIN HOUSING

5559.S08 A

THIS DRAWING CONTAINS INFORMATION THAT IS PROPRIETARY TO MOLEX(JAPAN) AND SHOULD NOT BE USED WITHOUT WRITTEN PERMISSION
本図面は日本モレックス（株）の所有する情報を含むもので当社の許可なく複製を禁止する。

MXJ-8