THIS DRAWING IS UNPUBLISHED. RELEASED FOR PUBLICATION FEB 2002.
© COPYRIGHT 2002 By Tyco Electronics Japan G.K. ALL RIGHTS RESERVED.

REVISIONS
変更

P	LTR	DESCRIPTION	DATE	DWN	APVD
	K8	REVISED PER ECR-19-002938	22FEB2019	BH	E.W

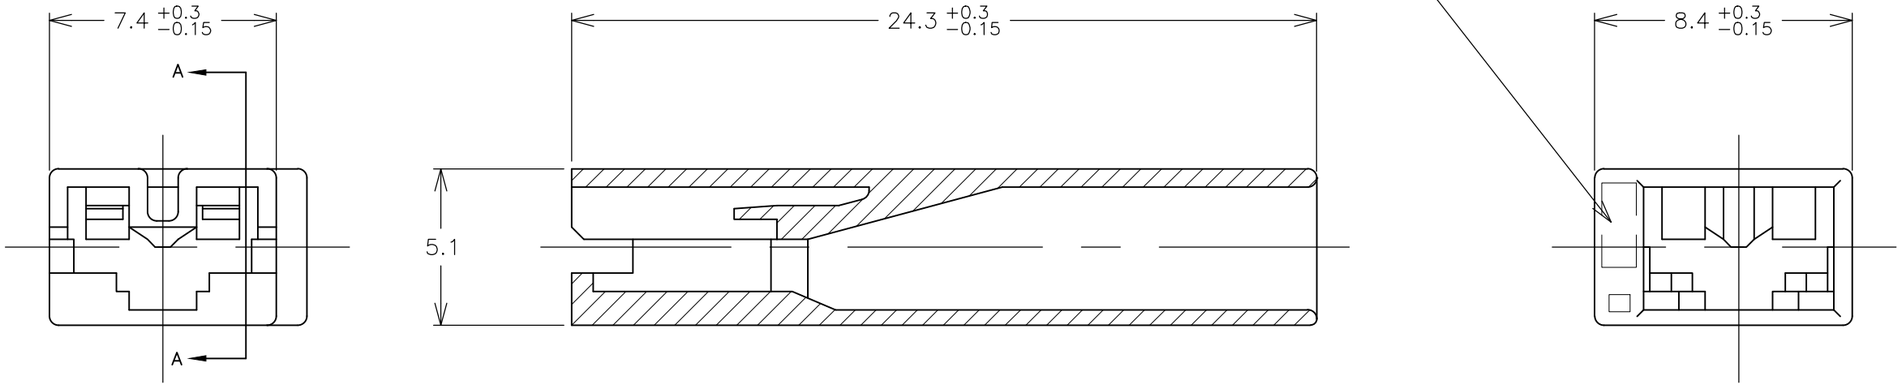

断面 A−A
(SECT. A−A)

注；

1. 適用製品規格；108−5126
2. 本ハウジングに適用するコンタクトは
   170324,170325,170326である。
3. 適用タブ寸法については CP78−26022 を参照のこと。
4. 材料：6/6ナイロン(UL94V−0)
5. 材料：4/6ナイロン(UL94V−2)
6. 材料：6/6ナイロンガラス入り(UL94V−0)

NOTES;

1. PRODUCT SPECIFICATION ; 108−5126
2. APPLICABLE CONTACT
   P/N; 170324,170325,170326
3. SEE CP78−26022,ABOUT APPLICABLE TAB.
4. MATERIAL:6/6NYLON(UL94V−0)
5. MATERIAL:4/6NYLON(UL94V−2)
6. MATERIAL:6/6NYLON GLASS FILLED(UL94V−0)
7. COMPLY WITH GLOW WIRE REQUIREMENT FOR PARTS OF NON−METALLIC MATERIAL SUPPORTING A CURRENT − CARRYING CONNECTION DETAILED IN IEC 60335−1, SECTION 30 (GWT)
8. PRELIMINARY− NOT FOR PRODUCTION
9. MATERIAL : PA66, UL 94 V−0, GWIT 775°C
10. PARTS MAY APPEAR MEDIUM COLORED TO LIGHT COLORED AND EXHIBIT A MARBLING EFFECT.

		材料 (MATERIAL)	型番 (P/N)	色調 (COLOR)
	9	7	3−173974−7	RED
	10 9	7	3−173974−6	BLUE
	9	7	3−173974−1	NATURAL
OBSOLETED	~~4~~	~~7 8~~	~~7−173974−1~~	~~(NATURAL)自然色~~
	6		2−173974−6	(BLUE) 青
OBSOLETED	~~6~~		~~2−173974−4~~	~~(YELLOW)黄~~
	6		2−173974−1	(NATURAL)自然色
	5		1−173974−1	(NATURAL)自然色
	4		173974−7	(RED) 赤
	4		173974−6	(BLUE) 青
	4		173974−5	(GREEN) 緑
	4		173974−4	(YELLOW)黄
	4		173974−2	(BLACK) 黒
	4		173974−1	(NATURAL)自然色

THIS DRAWING IS A CONTROLLED DOCUMENT.

DIMENSIONS: 単位： 粍 mm

TOLERANCES UNLESS OTHERWISE SPECIFIED: 一般公差

0 PLC	±
1 PLC	±
2 PLC	± 0.3
3 PLC	±
4 PLC	±
ANGLES	± 3°

MATERIAL 材料: SEE TABLE

FINISH 仕上:

DWN	M.SUZUKI	06FEB2002
CHK	M.SHINDO	06FEB2002
APVD	M.SHINDO	06FEB2002
PRODUCT SPEC 製品規格	SEE NOTE 1	
APPLICATION SPEC 取付適用規格		
WEIGHT		

TE Connectivity Ltd.

NAME 名称: 187 SERIES 1Pos. POSITIVE LOCK MARK−II HOUSING
187シリーズ 1極 ポジティブロック（マークII）ハウジング

SIZE	CAGE CODE	DRAWING NO 番号	RESTRICTED TO
A3	00779	C−173974	—

CUSTOMER DRAWING | SCALE 尺度 5:1 | SHEET 1 OF 1 | REV K8